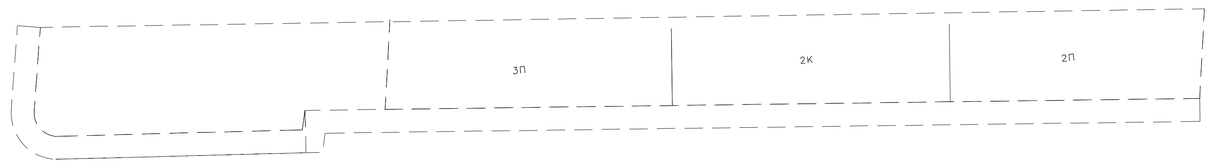

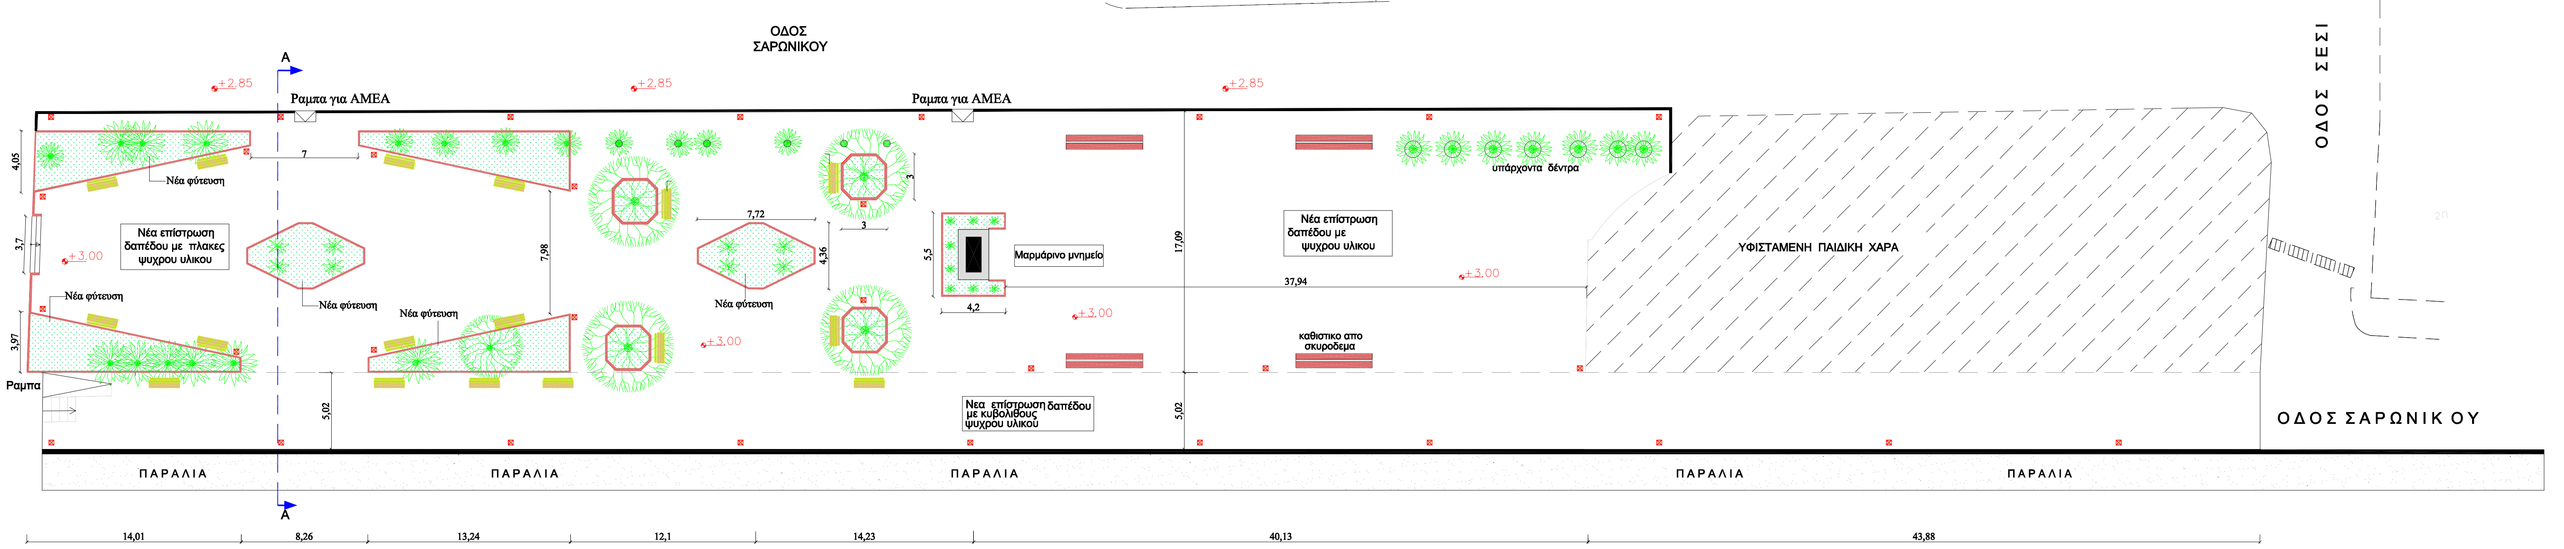

ΕΛΛΗΝΙΚΗ ΔΗΜΟΚΡΑΤΙΑ
ΔΗΜΟΣ ΛΟΥΤΡΑΚΙΟΥ - ΠΕΡΑΧΩΡΑΣ - ΑΓΙΩΝ ΘΕΟΔΩΡΩΝ

ΕΡΓΟ :	ΑΝΑΠΛΑΣΗ ΠΛΑΤΕΙΑΣ ΕΘΝΙΚΗΣ ΑΝΤΙΣΤΑΣΗΣ ΑΓΙΩΝ ΘΕΟΔΩΡΩΝ (ΒΙΟΚΛΙΜΑΤΙΚΗ ΑΝΑΒΑΘΜΙΣΗ)
ΘΕΣΗ :	ΑΓΙΟΙ ΘΕΟΔΩΡΟΙ ΚΟΡΙΝΘΙΑΣ
ΜΕΛΕΤΗΤΕΣ :	ΙΩΑΝΝΗΣ ΚΑΠΕΤΑΝΟΠΟΥΛΟΣ ΠΟΛΙΤΙΚΟΣ ΜΗΧΑΝΙΚΟΣ ΚΩΝΣΤΑΝΤΙΝΟΣ ΜΕΛΕΤΗΣ ΜΗΧΑΝΟΛΟΓΟΣ ΜΗΧΑΝΙΚΟΣ
ΜΕΛΕΤΗ :	ΑΡΧΙΤΕΚΤΟΝΙΚΗ - Η/Μ
ΣΤΑΔΙΟ :	ΟΡΙΣΤΙΚΗ ΜΕΛΕΤΗ — ΑΡΙΘΜΟΣ ΣΧΕΔΙΟΥ
ΣΧΕΔΙΟ :	ΚΑΤΟΨΗ ΠΛΑΤΕΙΑΣ — Α02
ΗΜΕΡΟΜΗΝΙΑ :	ΜΑΡΤΙΟΣ 2021
ΚΛΙΜΑΚΑ :	1:200

ΥΠΟΓΡΑΦΗ

ΙΩΑΝΝΗΣ ΚΑΠΕΤΑΝΟΠΟΥΛΟΣ ΠΟΛΙΤΙΚΟΣ ΜΗΧΑΝΙΚΟΣ	ΚΩΝΣΤΑΝΤΙΝΟΣ ΜΕΛΕΤΗΣ ΜΗΧΑΝΟΛΟΓΟΣ ΜΗΧΑΝΙΚΟΣ
ΕΛΕΓΧΘΗΚΕ	ΘΕΩΡΗΘΗΚΕ