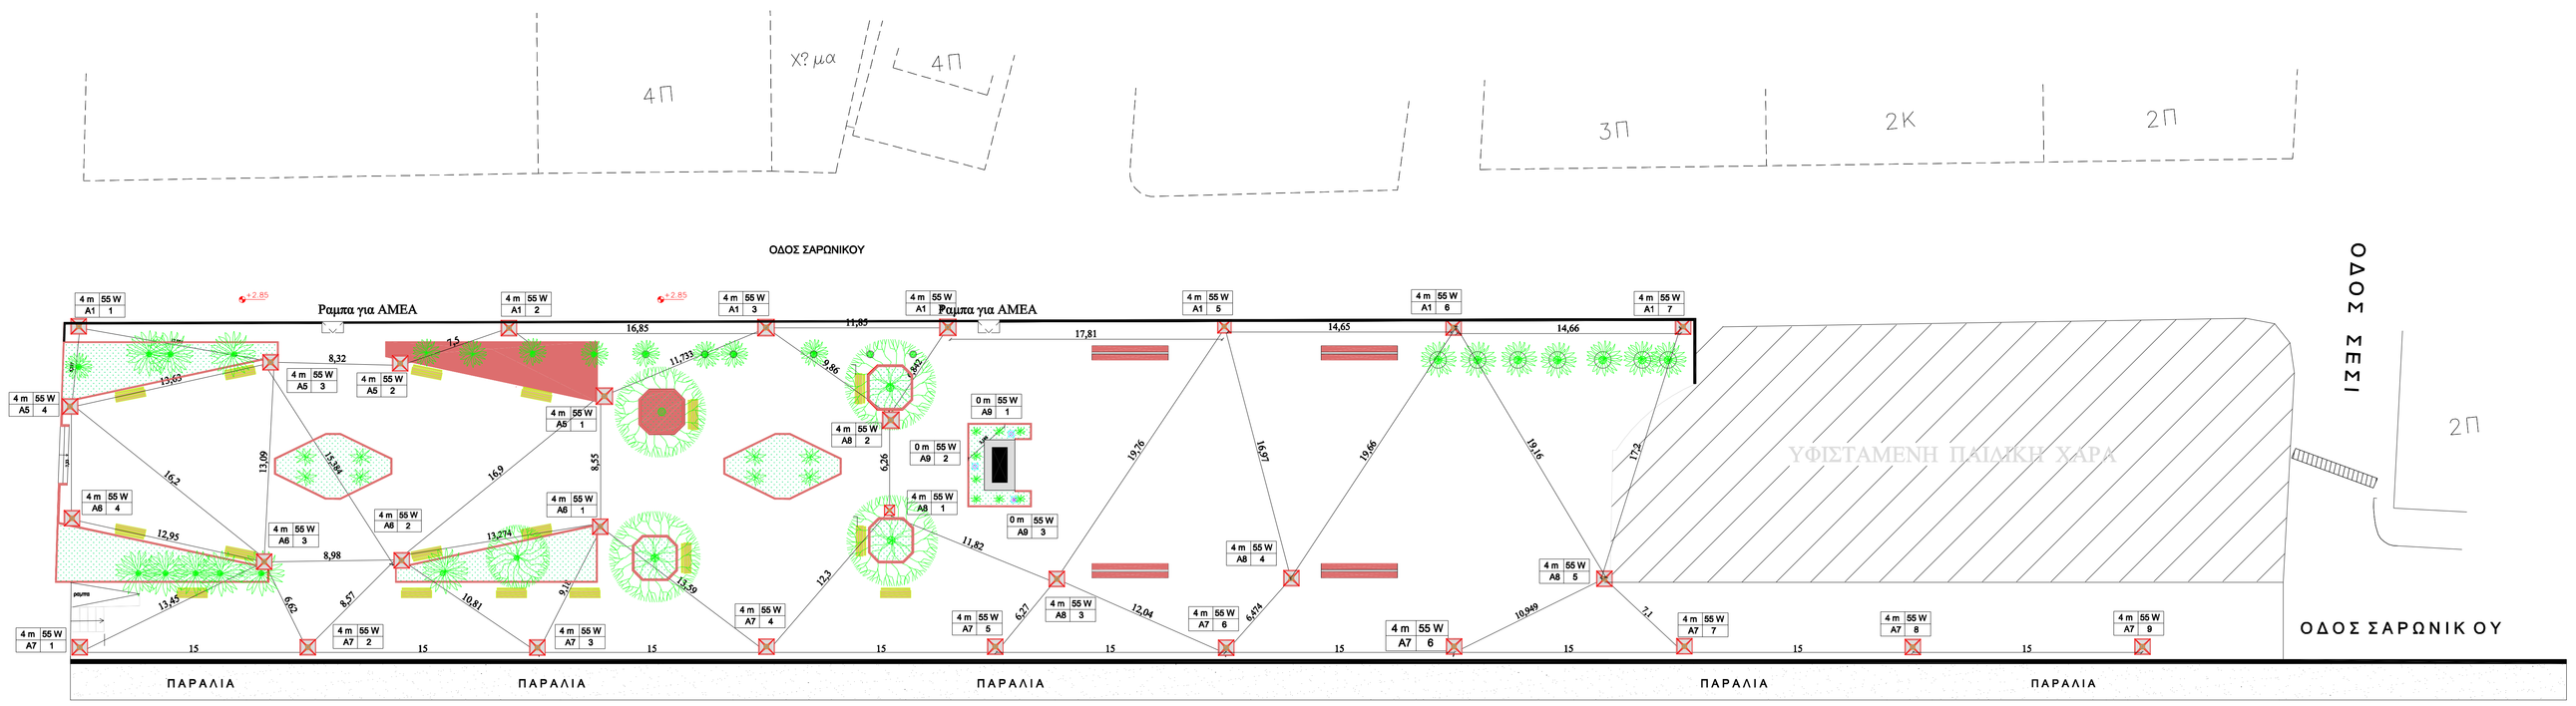

ΥΠΟΜΝΗΜΑ

ΦΩΤΙΣΤΙΚΟ ΣΩΜΑ ΣΥΜΜΕΤΡΙΚΗΣ ΔΕΣΜΗΣ LED

ΦΩΤΙΣΤΙΚΟ ΣΩΜΑ ΣΥΜΜΕΤΡΙΚΗΣ ΔΕΣΜΗΣ LED

ΤΣΙΜΕΝΤΕΝΙΑ ΒΑΣΗ ΤΟΠΟΘΕΤΗΣΗΣ ΕΝΔΟΔΑΠΕΔΙΩΝ ΦΩΤΙΣΤΙΚΩΝ

ΤΣΙΜΕΝΤΕΝΙΑ ΒΑΣΗ ΣΤΗΡΙΞΗΣ ΣΤΥΛΟΥ ΦΩΤΙΣΜΟΥ

ΦΡΕΑΤΙΟ ΔΙΑΚΛΑΔΩΣΗΣ ΚΑΛΩΔΙΩΝ ΜΕ ΚΑΠΑΚΙ ΑΝΕΣΤΡΑΜΜΕΝΟΥ ΤΥΠΟΥ ΠΟΥ ΚΑΛΥΠΤΕΤΑΙ ΑΠΟ ΤΗΝ ΠΡΟΒΛΕΠΟΜΕΝΗ ΕΠΙΣΤΡΟΣΗ ΤΗΣ ΠΛΑΤΕΙΑΣ

4 m	70 W
1	1

ΥΨΟΣ ΤΟΠΟΘΕΤΗΣΗΣ ΦΩΤΙΣΤΙΚΩΝ ΣΩΜΑΤΩΝ

ΙΣΧΥΣ ΦΩΤΙΣΤΙΚΩΝ ΣΩΜΑΤΩΝ

ΑΥΞΩΝ ΑΡΙΘΜΟΣ ΦΩΤΙΣΤΙΚΟΥ ΣΩΜΑΤΟΣ

ΑΥΞΩΝ ΑΡΙΘΜΟΣ ΗΛΕΚΤΡΙΚΟΥ ΚΥΚΛΩΜΑΤΟΣ

ΠΑΡΑΤΗΡΗΣΕΙΣ

ΣΤΑ ΣΗΜΕΙΑ ΤΟΥ ΣΧΕΔΙΟΥ ΠΟΥ ΦΑΙΝΕΤΑΙ ΑΓΩΓΟΙ ΔΙΑΦΟΡΕΤΙΚΩΝ ΚΥΚΛΩΜΑΤΩΝ ΝΑ ΚΑΤΑΛΗΓΟΥΝ ΣΤΗ ΒΑΣΗ ΣΥΝΔΕΣΗΣ ΕΝΟΣ ΦΩΤΙΣΤΙΚΟΥ ΣΩΜΑΤΟΣ. ΟΙ ΑΓΩΓΟΙ ΠΟΥ ΔΕΝ ΣΥΜΜΕΤΕΧΟΥΝ ΣΤΗΝ ΤΡΟΦΟΔΟΣΙΑ ΤΟΥ ΦΩΤΙΣΤΙΚΟΥ ΣΩΜΑΤΟΣ ΘΑ ΔΙΕΡΧΟΝΤΑΙ ΠΑΡΑΛΛΗΛΕΥΡΟΣ ΤΗΣ ΒΑΣΗΣ

ΕΛΛΗΝΙΚΗ ΔΗΜΟΚΡΑΤΙΑ
ΔΗΜΟΣ ΛΟΥΤΡΑΚΙΟΥ - ΠΕΡΑΧΩΡΑΣ - ΑΓΙΩΝ ΘΕΟΔΩΡΩΝ

ΕΡΓΟ : ΑΝΑΠΛΑΣΗ ΠΛΑΤΕΙΑΣ ΕΘΝΙΚΗΣ ΑΝΤΙΣΤΑΣΗΣ ΑΓΙΩΝ ΘΕΟΔΩΡΩΝ (ΒΙΟΚΛΙΜΑΤΙΚΗ ΑΝΑΒΑΘΜΙΣΗ)

ΘΕΣΗ : ΑΓΙΟΙ ΘΕΟΔΩΡΟΙ ΚΟΡΙΝΘΙΑΣ

ΜΕΛΕΤΗΤΕΣ : ΙΩΑΝΝΗΣ ΚΑΠΕΤΑΝΟΠΟΥΛΟΣ ΠΟΛΙΤΙΚΟΣ ΜΗΧΑΝΙΚΟΣ
ΚΩΝΣΤΑΝΤΙΝΟΣ ΜΕΛΕΤΗΣ ΜΗΧΑΝΟΛΟΓΟΣ ΜΗΧΑΝΙΚΟΣ

ΜΕΛΕΤΗ : ΑΡΧΙΤΕΚΤΟΝΙΚΗ - Η/Μ

ΣΤΑΔΙΟ : ΟΡΙΣΤΙΚΗ ΜΕΛΕΤΗ

ΑΡΙΘΜΟΣ ΣΧΕΔΙΟΥ: A06

ΣΧΕΔΙΟ : ΗΛΕΚΤΡΟΛΟΓΙΚΗ ΜΕΛΕΤΗ ΘΕΣΕΙΣ ΦΩΤΙΣΤΙΚΩΝ

ΗΜΕΡΟΜΗΝΙΑ : ΜΑΡΤΙΟΣ 2021

ΚΛΙΜΑΚΑ : 1:200

ΥΠΟΓΡΑΦΗ

ΙΩΑΝΝΗΣ ΚΑΠΕΤΑΝΟΠΟΥΛΟΣ
ΠΟΛΙΤΙΚΟΣ ΜΗΧΑΝΙΚΟΣ

ΚΩΝΣΤΑΝΤΙΝΟΣ ΜΕΛΕΤΗΣ
ΜΗΧΑΝΟΛΟΓΟΣ ΜΗΧΑΝΙΚΟΣ

ΕΛΕΓΧΘΗΚΕ	ΘΕΩΡΗΘΗΚΕ